




MIEJSCOWY PLAN ZAGOSPODAROWANIA PRZESTRZENNEGO DLA TERENU ZABUDOWY REKREACJI INDYWIDUALNEJ

PROGNOZA ODDZIAŁYWANIA NA ŚRODOWISKO



WYRYS ZE STUDIUM UWARUNKOWAŃ I KIERUNKÓW
ZAGOSPODAROWANIA PRZESTRZENNEGO GMINY NOWA SÓL
Uchwała nr XIX/138/2000 Rady Gminy Nowa Sól z dnia 18.08.2000 z późn. zm.

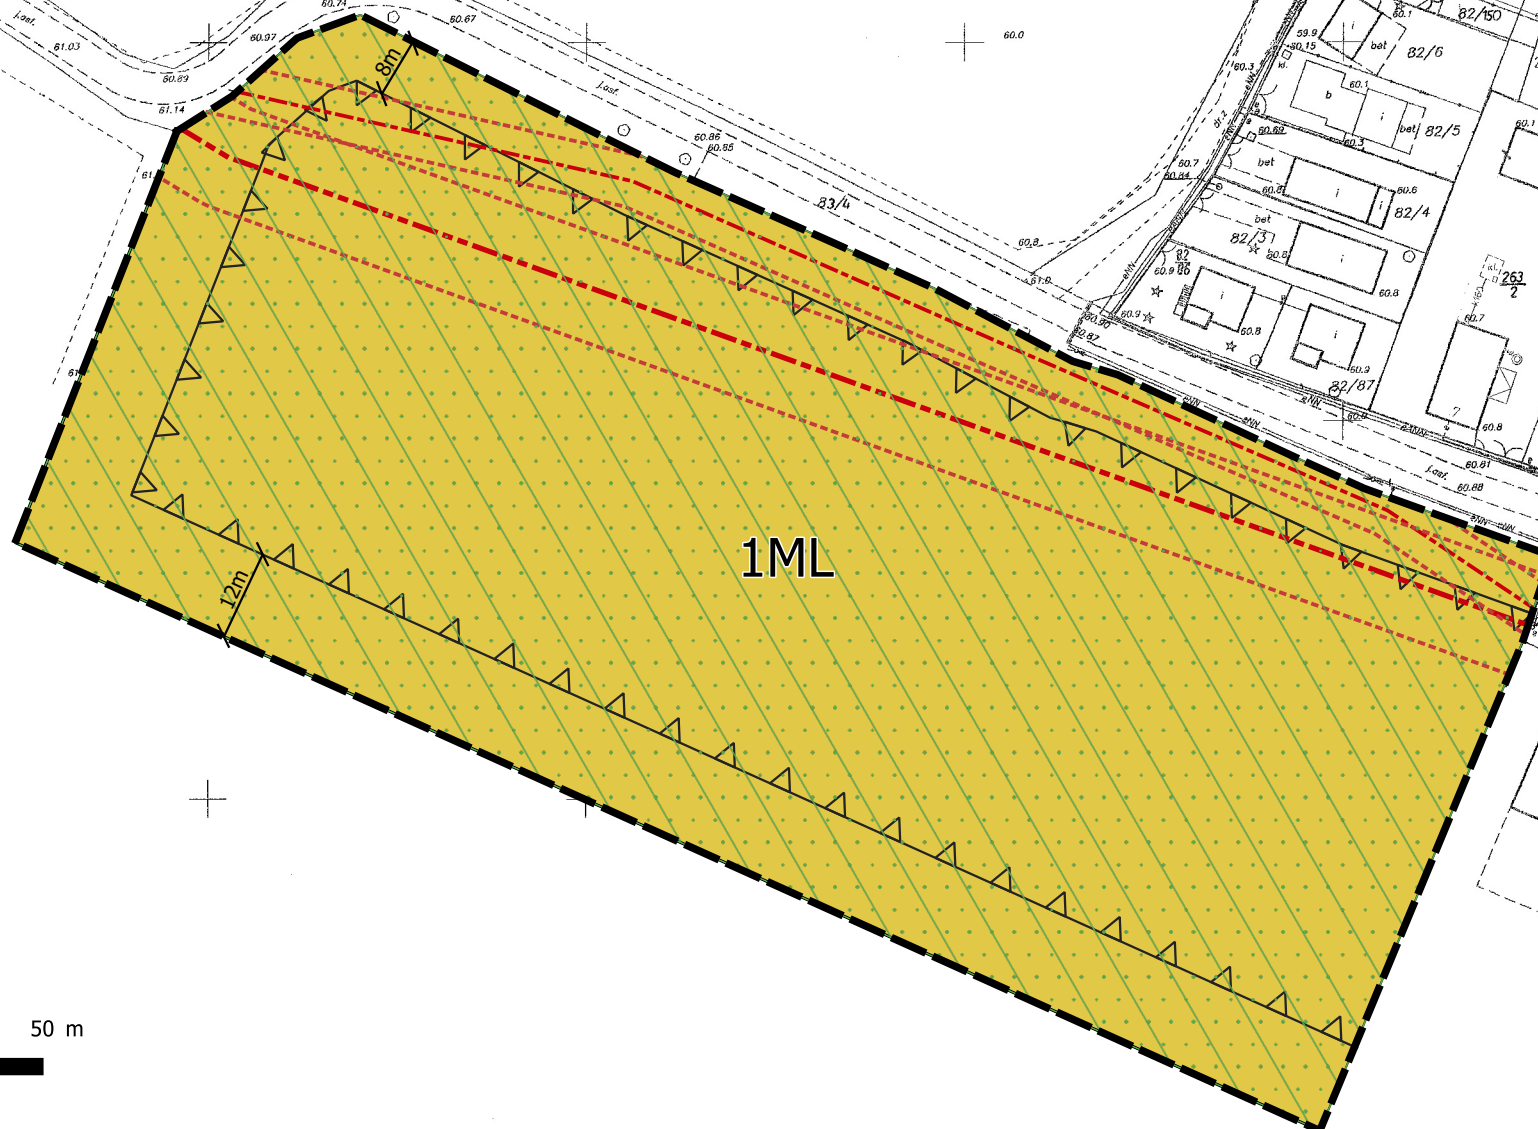

LEGENDA

OZNACZENIE PROGNOZY ODDZIAŁYWANIA NA ŚRODOWISKO

obszary o umiarkowanym oddziaływaniu

LEGENDA

granica obszaru objętego planem miejscowym

linia rozgraniczająca

PRZEZNACZENIE TERENU

1ML zabudowa rekreacji indywidualnej

POZOSTAŁE OZNACZENIA

napowietrza linia elektroenergetyczna nn wraz z pasem technologicznym

napowietrza linia elektroenergetyczna SN wraz z pasem technologicznym

granica obszaru Natura 2000 Pojezierze Sławskie PLB300011

granica obszaru chronionego krajobrazu „Pojezierze Sławsko-Przemęckie”

nieprzekraczalna linia zabudowy

wymiar linii zabudowy

7.02.3.4

MAPA ZASADNICZA
Założona w r. 2010 przez
Okręgowe Przedsiębiorstwo Geodezyjno-Kartograficzne
„Geomap” Sp. z o.o. w Zielonej Górze

Kierownik Roboty Stanisław Soszka

2010.07.14

Nakładki Tematyczne	

5.166.29.02.3.3

5.166.29.02.3.2	1	3
5.166.29.07.1.2	2	4

5.166.29.02.4.3

Lp.	Godło arch.	Nr sprawy	W. JE
1	432.313.042.2	1361-12/97	W. JE
2	432.313.042.4	1361-12/97	W. JE
3	432.313.051.1	1361-12/97	SLAWA
4	432.313.051.3	1361-12/97	W. JE
5			